




10 DEVIAZIONE PARZIALE CON UNA CORSIA DEVIATA E FLESSO PER LA CORSIA NON DEVIATA

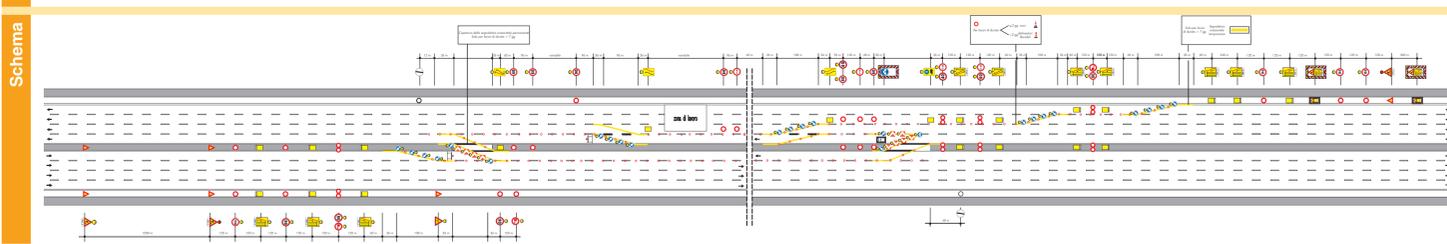


11 DEVIAZIONE PARZIALE CON UNA CORSIA DEVIATA E DUE CORSIE NON DEVIATE, PRERESTRINGIMENTO IN MARCIA

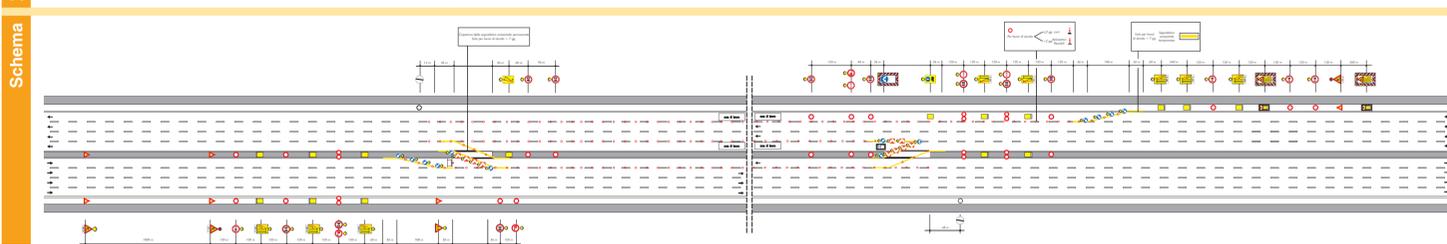


12 DEVIAZIONE PARZIALE CON UNA CORSIA DEVIATA E DUE CORSIE NON DEVIATE, PRERESTRINGIMENTO IN SORPASSO

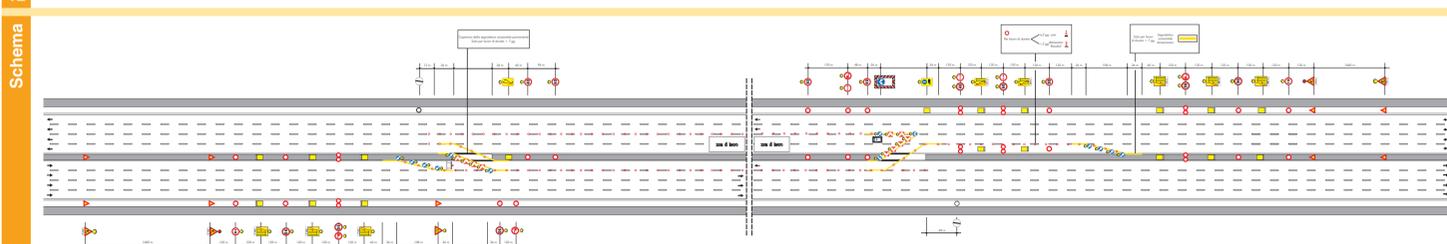


13 DEVIAZIONE PARZIALE CON UNA CORSIA DEVIATA E FLESSO PER LE DUE CORSIE NON DEVIATE, PRERESTRINGIMENTO IN SORPASSO

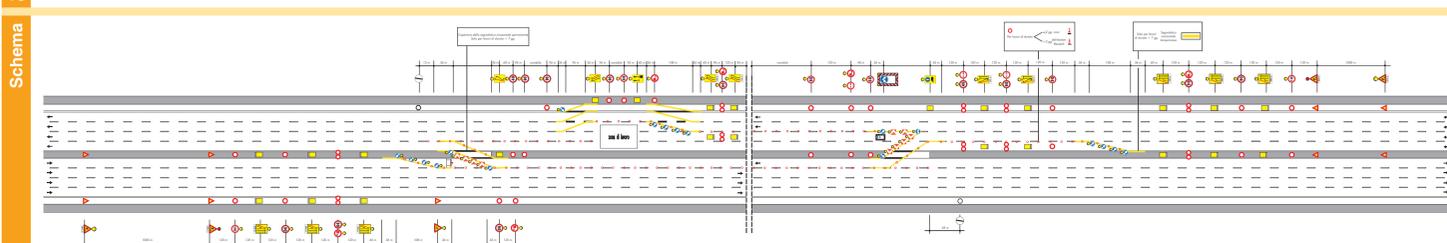


14 CHIUSURA DI UNA SEMICARREGGIATA SU RAMO DI SVINCOLO A SENSO UNICO

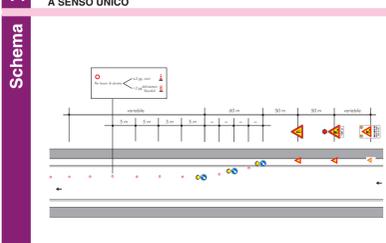


15 CHIUSURA DI UNA SEMICARREGGIATA SU RAMO DI SVINCOLO A DOPPIO SENSO (PER LAVORI DI DURATA < 7 gg.)

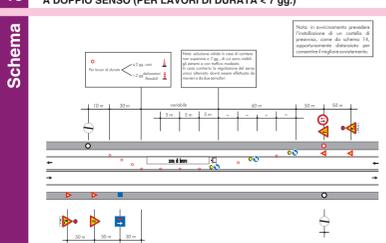


16 CHIUSURA DI UNA SEMICARREGGIATA SU RAMO DI SVINCOLO A DOPPIO SENSO (PER LAVORI DI DURATA > 7 gg.)

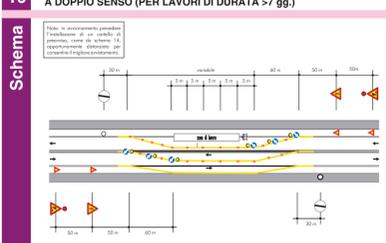


17 USCITA OBBLIGATA DA UN RAMO DI SVINCOLO A DOPPIO SENSO

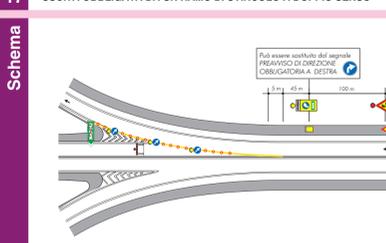


18 ENTRATA IN ZONA DI CHIUSURA DELLA CORSIA DI SORPASSO

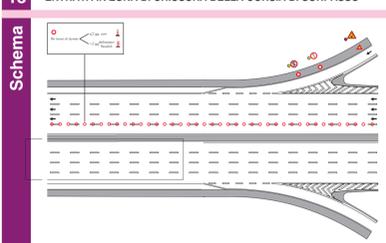


19 ENTRATA IN ZONA DI DEVIAZIONE SULLA CARREGGIATA A DOPPIO SENSO

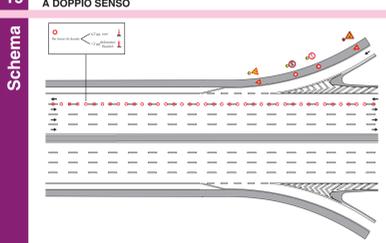


20 ENTRATA IN ZONA DI CHIUSURA DELLA CORSIA DI MARCIA

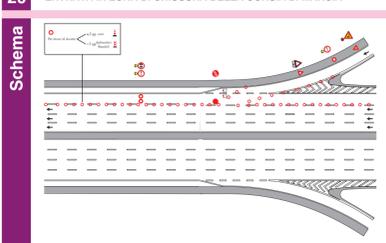


21 USCITA IN ZONA DI CHIUSURA DELLA CORSIA DI MARCIA

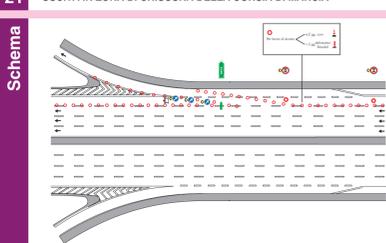


22 VEICOLI OPERATIVI FERMI O IN LENTO AVANZAMENTO SULLA CORSIA DI EMERGENZA

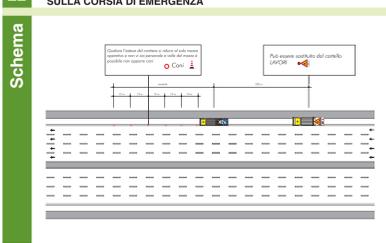


22' VEICOLI OPERATIVI IN LENTO MOVIMENTO SULLA CORSIA DI EMERGENZA

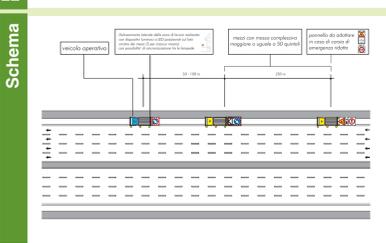


23 SEGNALETICA MOBILE A PROTEZIONE DI VEICOLI SPECIALI IMPIEGATI PER LAVORI, CONTROLLI, SONDAGGI E VERIFICHE DI RAPIDA ESECUZIONE, CHIUSURA DELLA CORSIA DI MARCIA

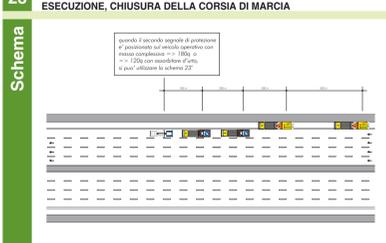


23' SEGNALETICA MOBILE A PROTEZIONE DI VEICOLI SPECIALI IMPIEGATI PER LAVORI, CONTROLLI, SONDAGGI E VERIFICHE DI RAPIDA ESECUZIONE, CHIUSURA DELLA CORSIA DI MARCIA

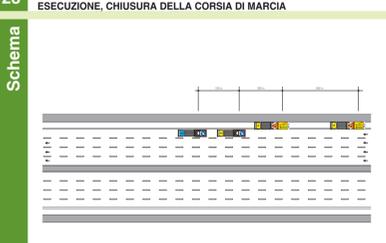

24 SEGNALETICA MOBILE A PROTEZIONE DI VEICOLI SPECIALI IMPIEGATI PER LAVORI, CONTROLLI, SONDAGGI E VERIFICHE DI RAPIDA ESECUZIONE, CHIUSURA DELLA CORSIA DI MARCIA E CENTRALE ADIACENTE

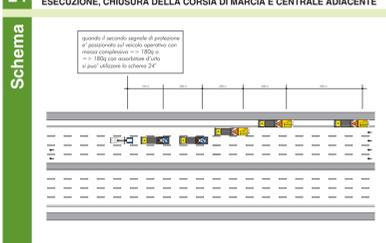

24' SEGNALETICA MOBILE A PROTEZIONE DI VEICOLI SPECIALI IMPIEGATI PER LAVORI, CONTROLLI, SONDAGGI E VERIFICHE DI RAPIDA ESECUZIONE, CHIUSURA DELLA CORSIA DI MARCIA E CENTRALE ADIACENTE

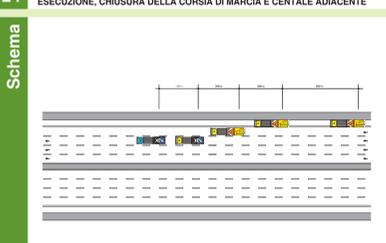

25 SEGNALETICA MOBILE A PROTEZIONE DI VEICOLI SPECIALI IMPIEGATI PER LAVORI, CONTROLLI, SONDAGGI E VERIFICHE DI RAPIDA ESECUZIONE, CHIUSURA DELLA CORSIA DI SORPASSO



25' SEGNALETICA MOBILE A PROTEZIONE DI VEICOLI SPECIALI IMPIEGATI PER LAVORI, CONTROLLI, SONDAGGI E VERIFICHE DI RAPIDA ESECUZIONE, CHIUSURA DELLA CORSIA DI SORPASSO




26 SEGNALETICA MOBILE A PROTEZIONE DI VEICOLI SPECIALI IMPIEGATI PER LAVORI, CONTROLLI, SONDAGGI E VERIFICHE DI RAPIDA ESECUZIONE, CHIUSURA DELLA CORSIA DI SORPASSO E CENTRALE ADIACENTE




26' SEGNALETICA MOBILE A PROTEZIONE DI VEICOLI SPECIALI IMPIEGATI PER LAVORI, CONTROLLI, SONDAGGI E VERIFICHE DI RAPIDA ESECUZIONE, CHIUSURA DELLA CORSIA DI SORPASSO E CENTRALE ADIACENTE




27 CANTIERE IN LENTO AVANZAMENTO, CHIUSURA DELLA CORSIA DI MARCIA

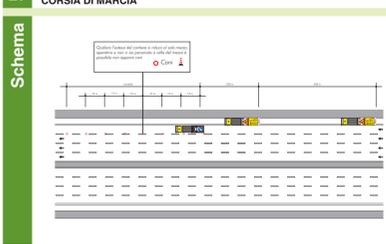


28 CANTIERE IN LENTO AVANZAMENTO, CHIUSURA DELLA CORSIA DI MARCIA E CENTRALE ADIACENTE

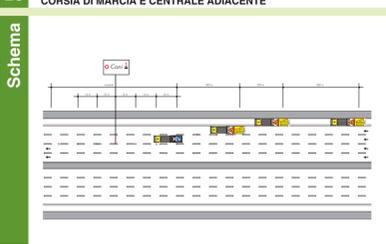


29 CANTIERE IN LENTO AVANZAMENTO, CHIUSURA DELLA CORSIA DI SORPASSO

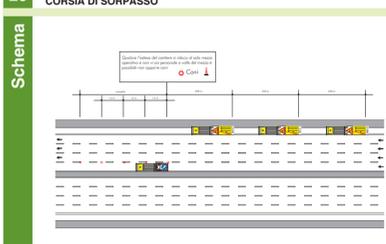


30 CANTIERE IN LENTO AVANZAMENTO, CHIUSURA DELLE CORSIE DI SORPASSO E CENTRALE ADIACENTE

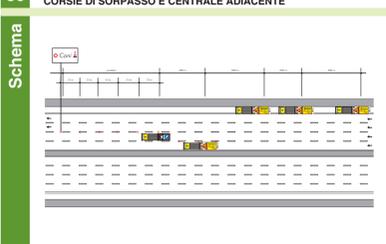


31 VEICOLI OPERATIVI FERMI O IN LENTO MOVIMENTO SULLA SEMICARREGGIATA DI UN RAMO DI SVINCOLO A SENSO UNICO

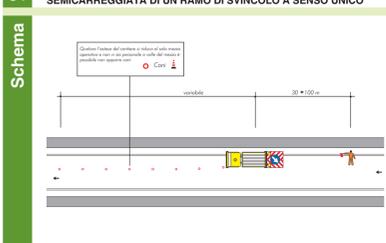


32 LIMITAZIONE DEL PIAZZALE DI STAZIONE

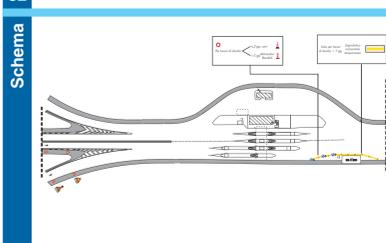


33 LIMITAZIONE DEL PIAZZALE DI STAZIONE

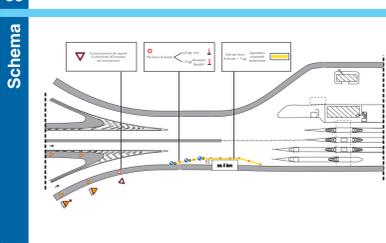

34 CHIUSURA DI UNA PISTA DI STAZIONE

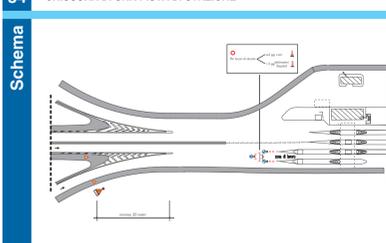

35 LIMITAZIONE DEL PIAZZALE DI AREA DI SERVIZIO

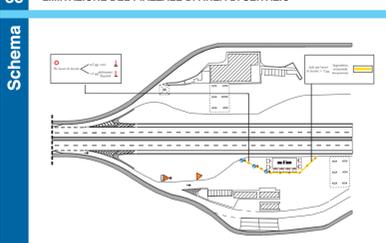

SEGNALETICA INTEGRATIVA DI COMUNICAZIONE (in aggiunta a quanto previsto negli schemi del presente Sommario)

